



NYT KLUBHUS

SVENDBORG ROKLUB | RENOVERING OG UDVIDELSE | SAGS. NR. 21132 | 22.03.2022






Situationsplan 1:1000

NYT KLUBHUS

SVENDBORG ROKLUB | RENOVERING OG UDVIDELSE | SAGS. NR. 21132 | 22.03.2022



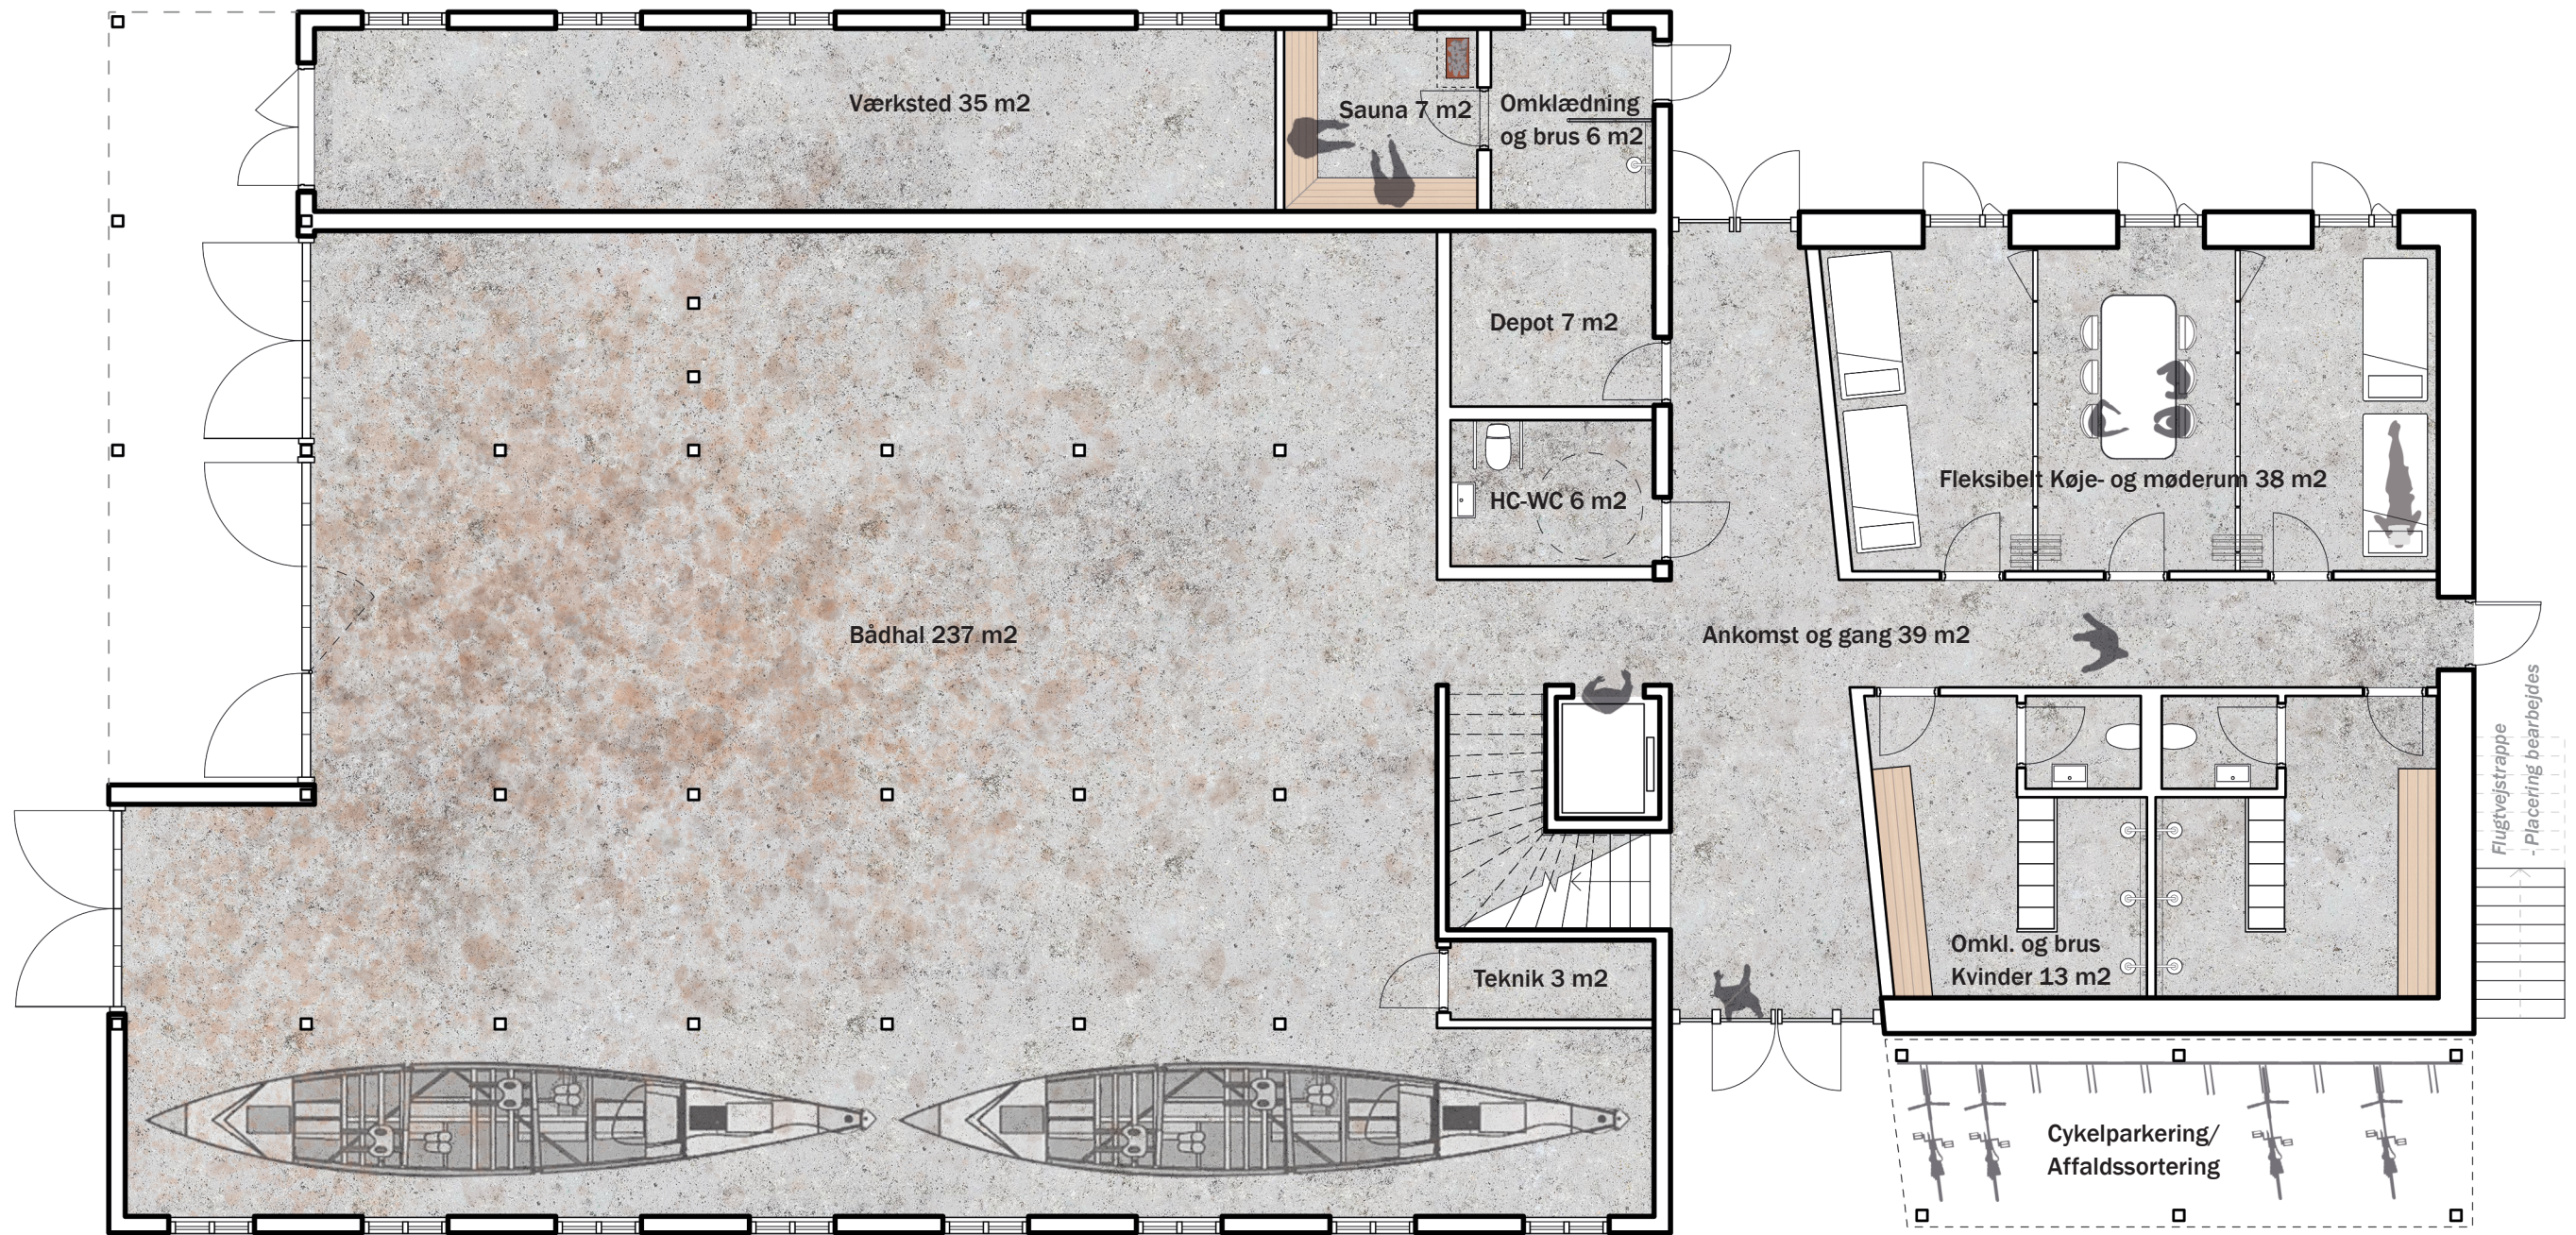


Stueplan 1:100

Bruttoareal tilbygning, stueetage - Estimeret 130 m2

NYT KLUBHUS

SVENDBORG ROKLUB | RENOVERING OG UDVIDELSE | SAGS. NR. 21132 | 22.03.2022

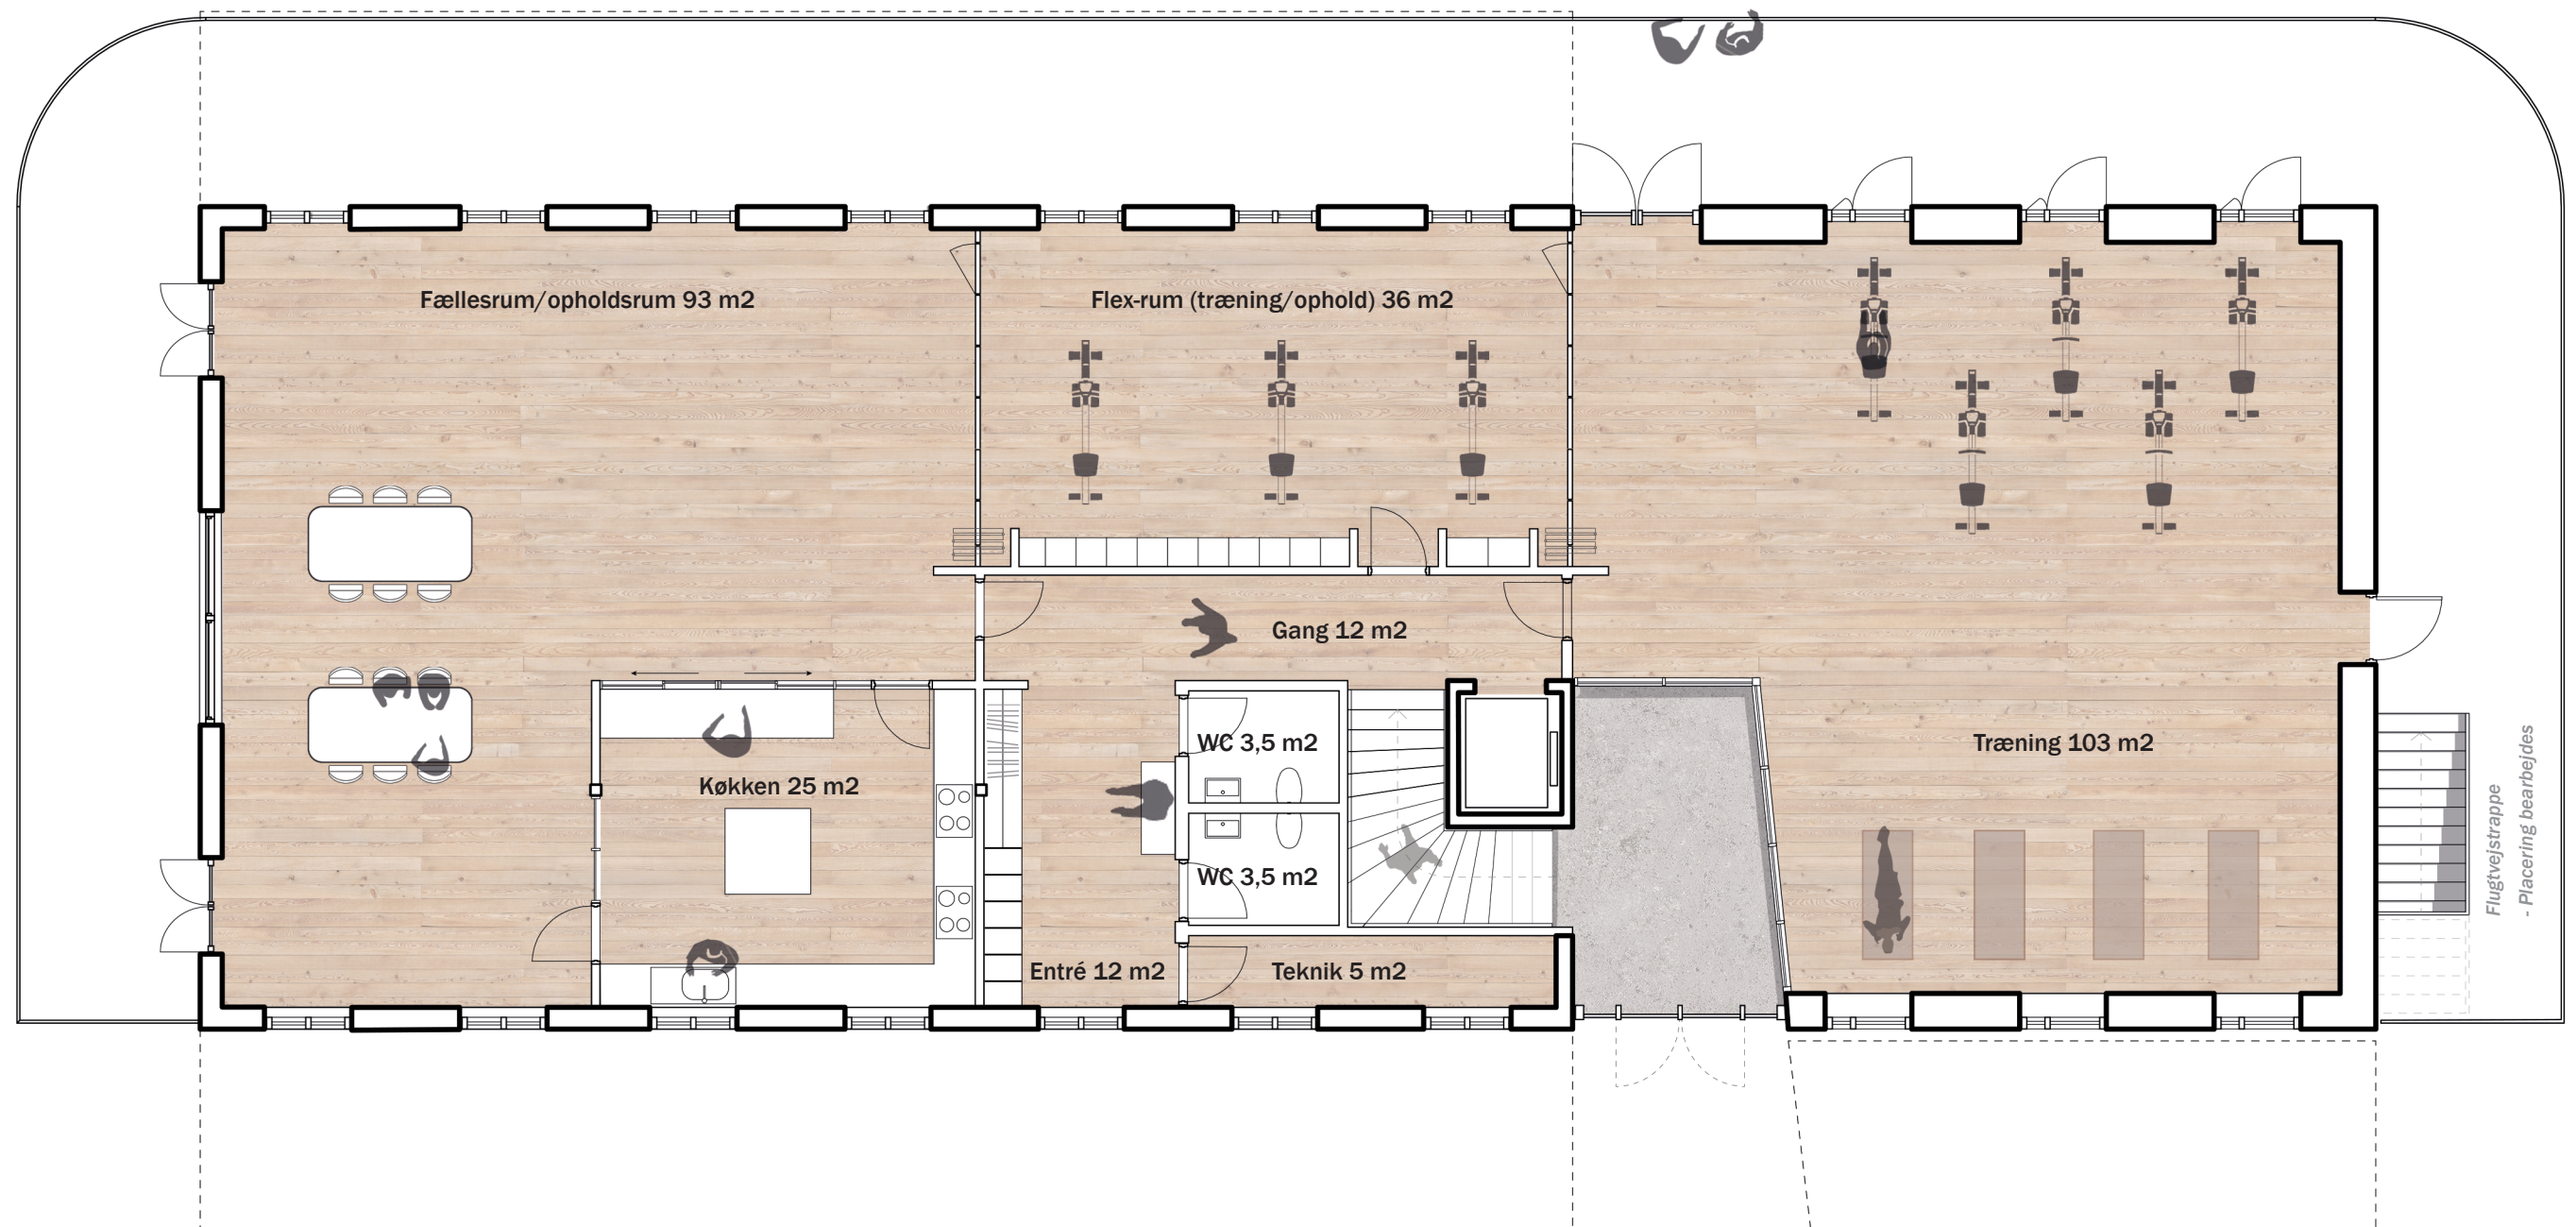


1.sal 1:100

Bruttoareal tilbygning, 1.sal - Estimeret 117 m²

NYT KLUBHUS

SVENDBORG ROKLUB | RENOVERING OG UDVIDELSE | SAGS. NR. 21132 | 22.03.2022



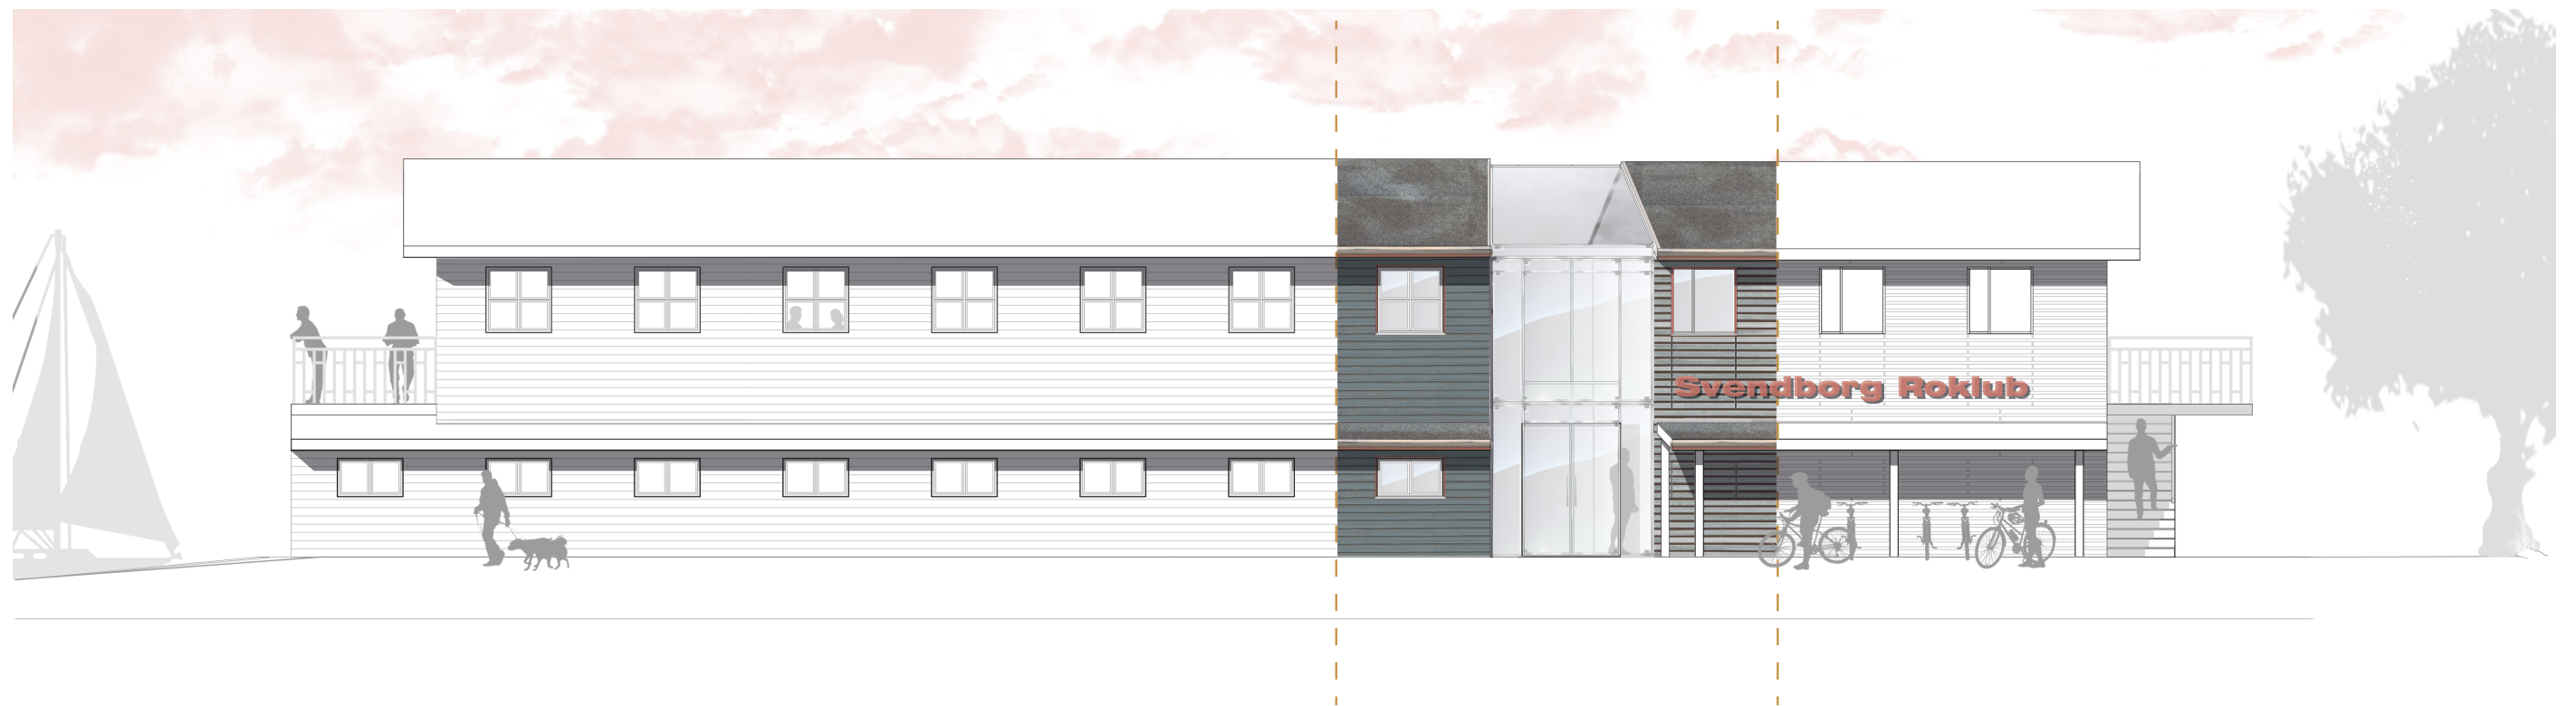

Facade - Nord

NYT KLUBHUS

SVENDBORG ROKLUB | RENOVERING OG UDVIDELSE | SAGS. NR. 21132 | 22.03.2022



Facade - Syd

NYT KLUBHUS


SVENDBORG ROKLUB | RENOVERING OG UDVIDELSE | SAGS. NR. 21132 | 22.03.2022



Facade - Øst

NYT KLUBHUS

SVENDBORG ROKLUB | RENOVERING OG UDVIDELSE | SAGS. NR. 21132 | 22.03.2022

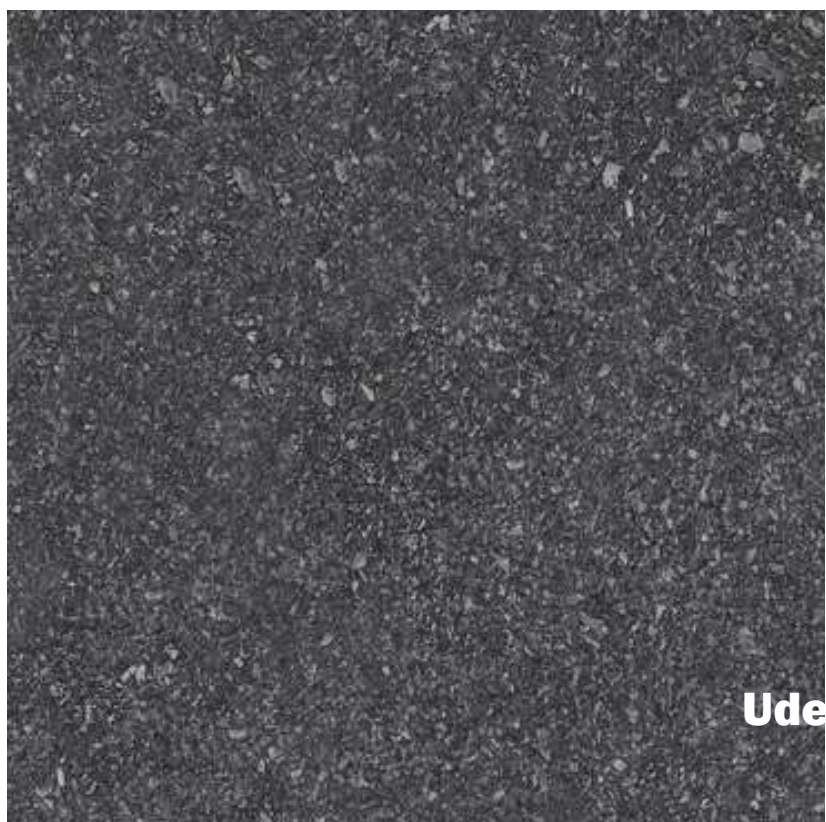

NYT KLUBHUS - MATERIALER

SVENDBORG ROKLUB | RENOVERING OG UDVIDELSE | SAGS. NR. 21132 | 22.03.2022