NYT KLUBHUS

SVENDBORG ROKLUB | RENOVERING OG UDVIDELSE | SAGS. NR. 21132 | 21.09.2022

ARKITEKTER

Situationsplan 1:1000

NYT KLUBHUS

SVENDBORG ROKLUB | RENOVERING OG UDVIDELSE | SAGS. NR. 21132 | 21.09.2022

ARKITEKTER

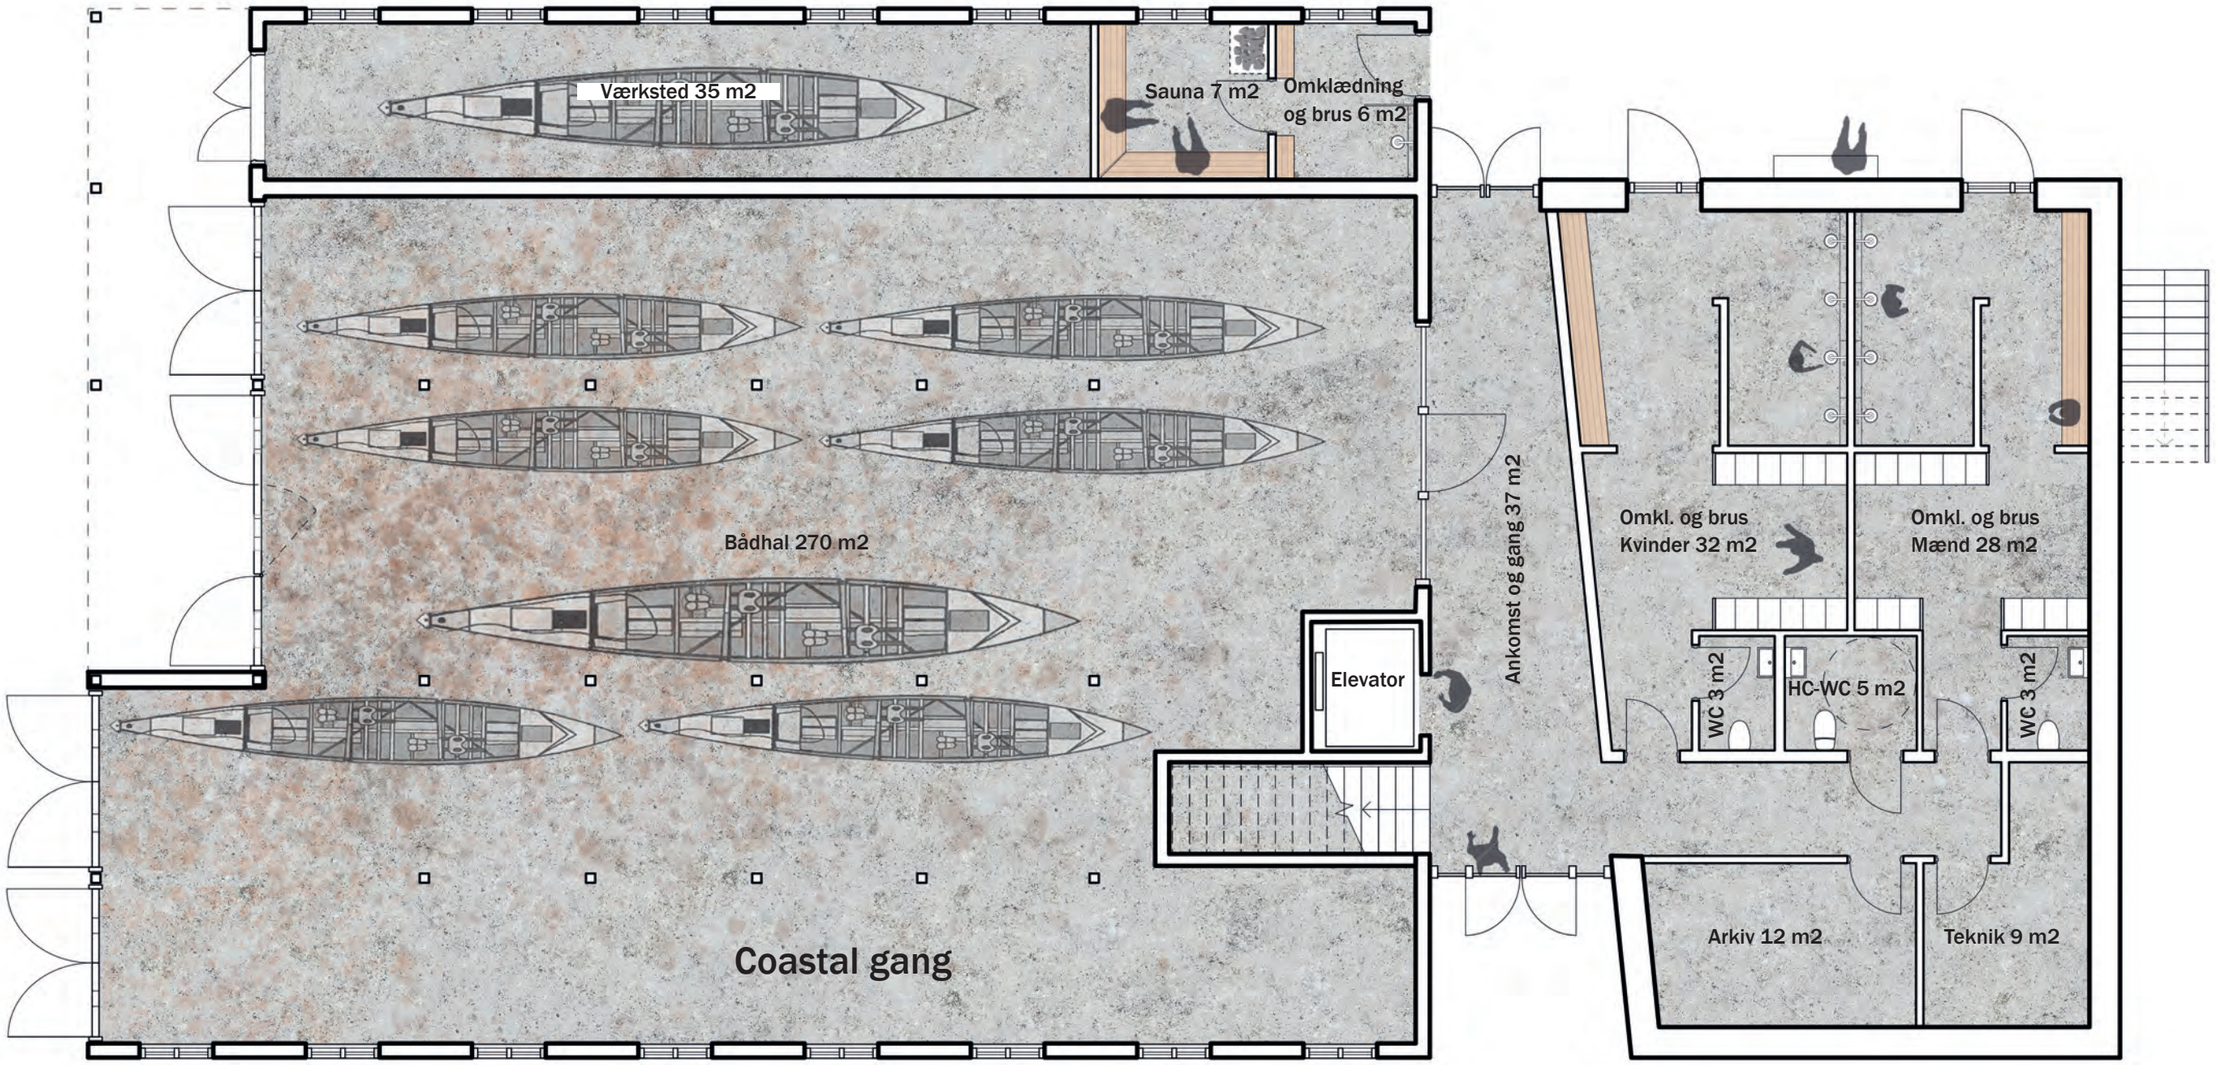

Stueplan 1:100

Bruttoareal tilbygning, stueetage - Estimeret 154 m2

NYT KLUBHUS

SVENDBORG ROKLUB | RENOVERING OG UDVIDELSE | SAGS. NR. 21132 | 21.09.2022

ARKITEKTER

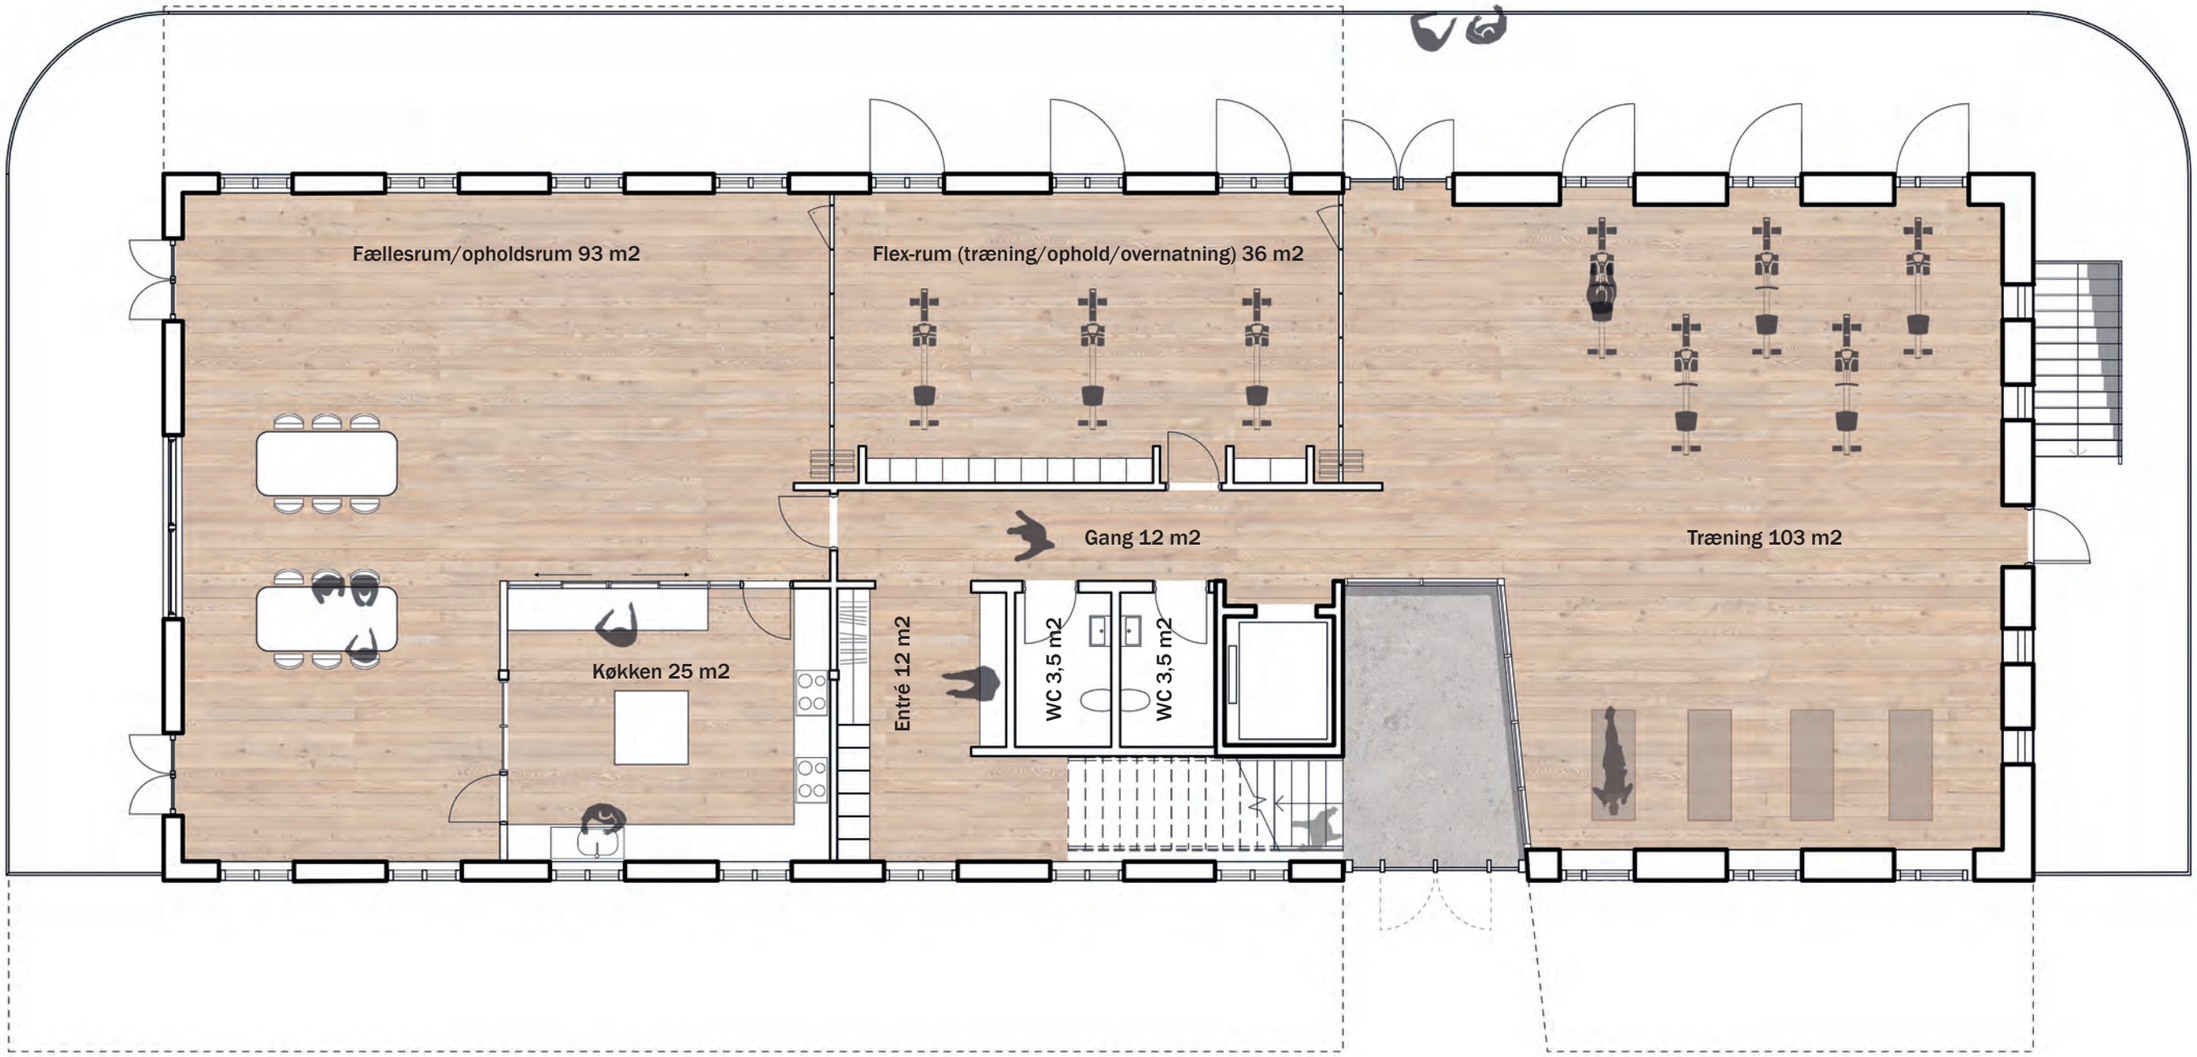

1.sal 1:100

Bruttoareal tilbygning, 1.sal - Estimeret 141 m2

NYT KLUBHUS

SVENDBORG ROKLUB | RENOVERING OG UDVIDELSE | SAGS. NR. 21132 | 21.09.2022

ARKITEKTER

Facade - Nord

NYT KLUBHUS

SVENDBORG ROKLUB | RENOVERING OG UDVIDELSE | SAGS. NR. 21132 | 21.09.2022

ARKITEKTER

Facade - Syd

NYT KLUBHUS

SVENDBORG ROKLUB | RENOVERING OG UDVIDELSE | SAGS. NR. 21132 | 21.09.2022

ARKITEKTER

Facade - Øst

NYT KLUBHUS

SVENDBORG ROKLUB | RENOVERING OG UDVIDELSE | SAGS. NR. 21132 | 21.09.2022

ARKITEKTER

NYT KLUBHUS - MATERIALER

SVENDBORG ROKLUB | RENOVERING OG UDVIDELSE | SAGS. NR. 21132 | 21.09.2022

ARKITEKTER

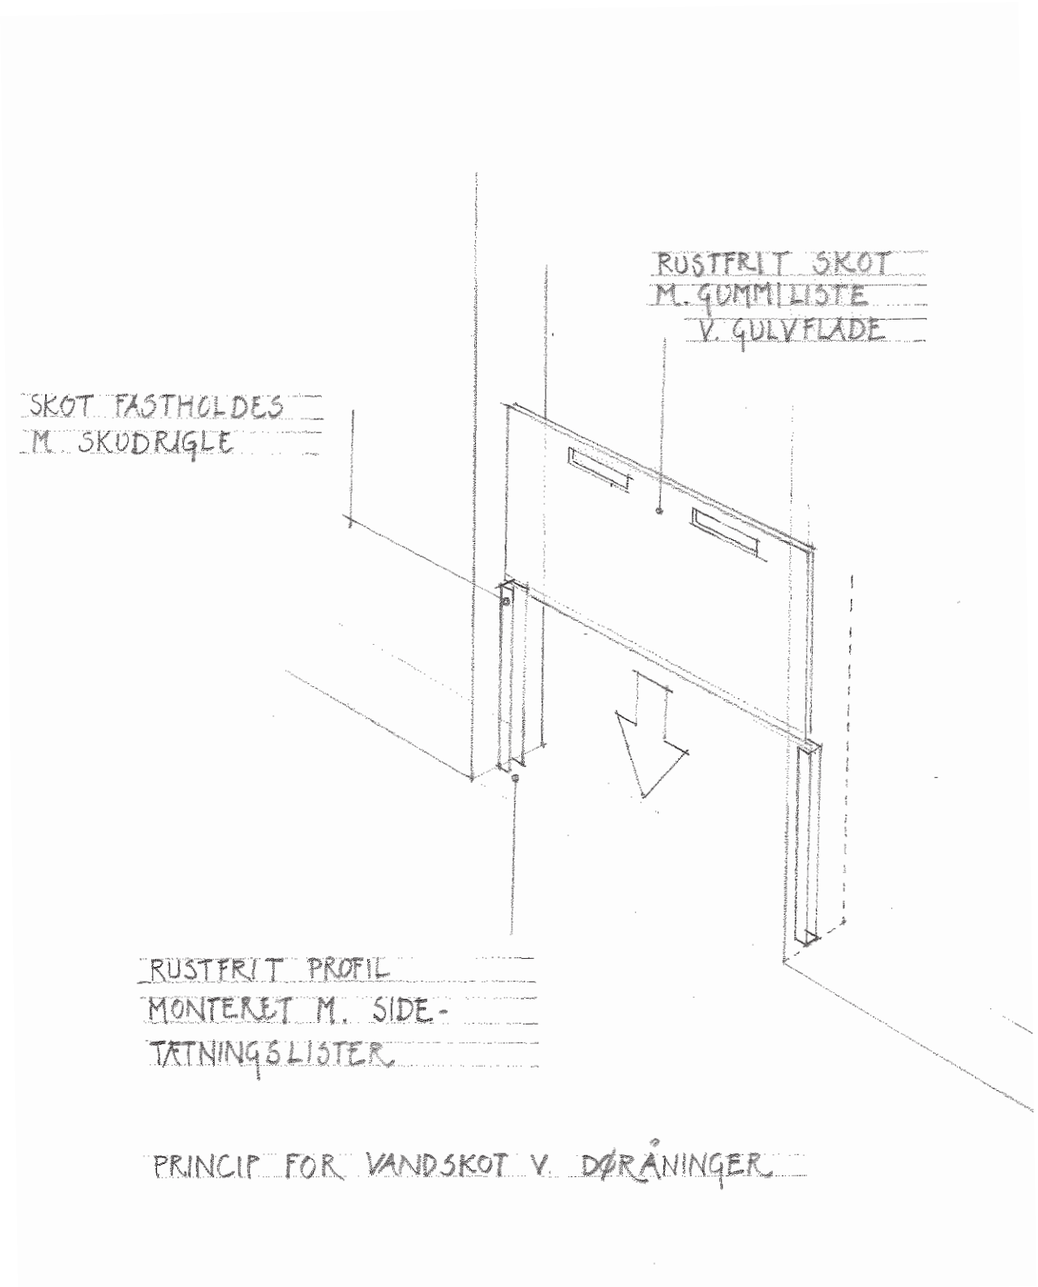

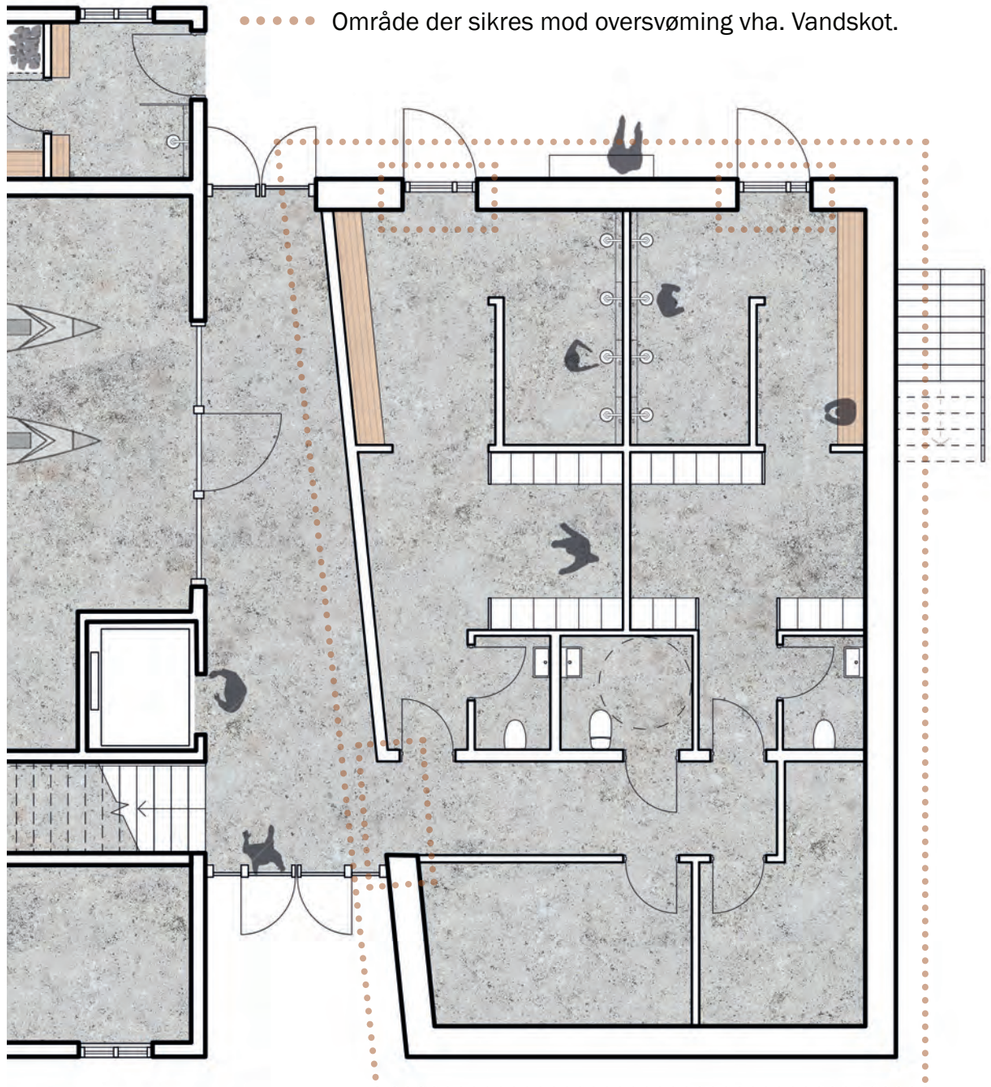

NYT KLUBHUS - DETALJE, SKOT

SVENDBORG ROKLUB | RENOVERING OG UDVIDELSE | SAGS. NR. 21132 | 21.09.2022

ARKITEKTER